




COOPERATIVA DE VIVIENDAS PUENTE DE LOS NOGALES, S.C.A.

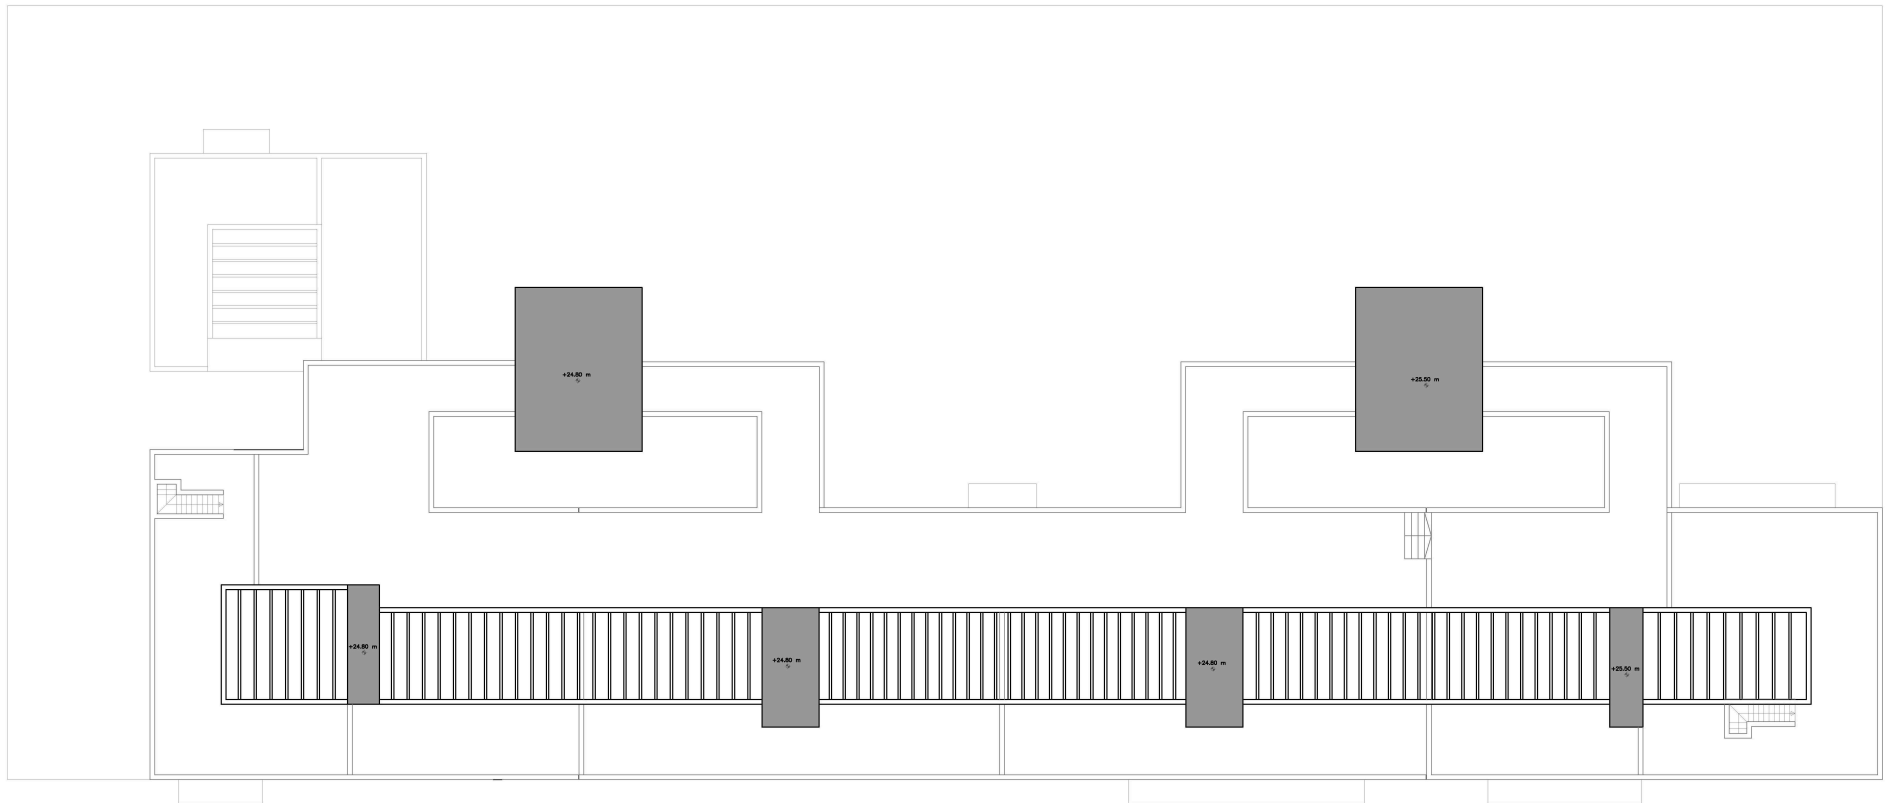

PLANTA CUBIERTA

SUJETO A VARIACIONES POR OBTENCION DE LICENCIA Y MODIFICACIONES TECNICAS EN PROYECTO DE EJECUCION
DOCUMENTO INFORMATIVO SIN VALOR CONTRACTUAL
VALIDEZ HASTA FIN DE EXISTENCIA.