


ASEMCO

COOPERATIVA DE VIVIENDAS PUENTE DE LOS NOGALES, S.C.A.

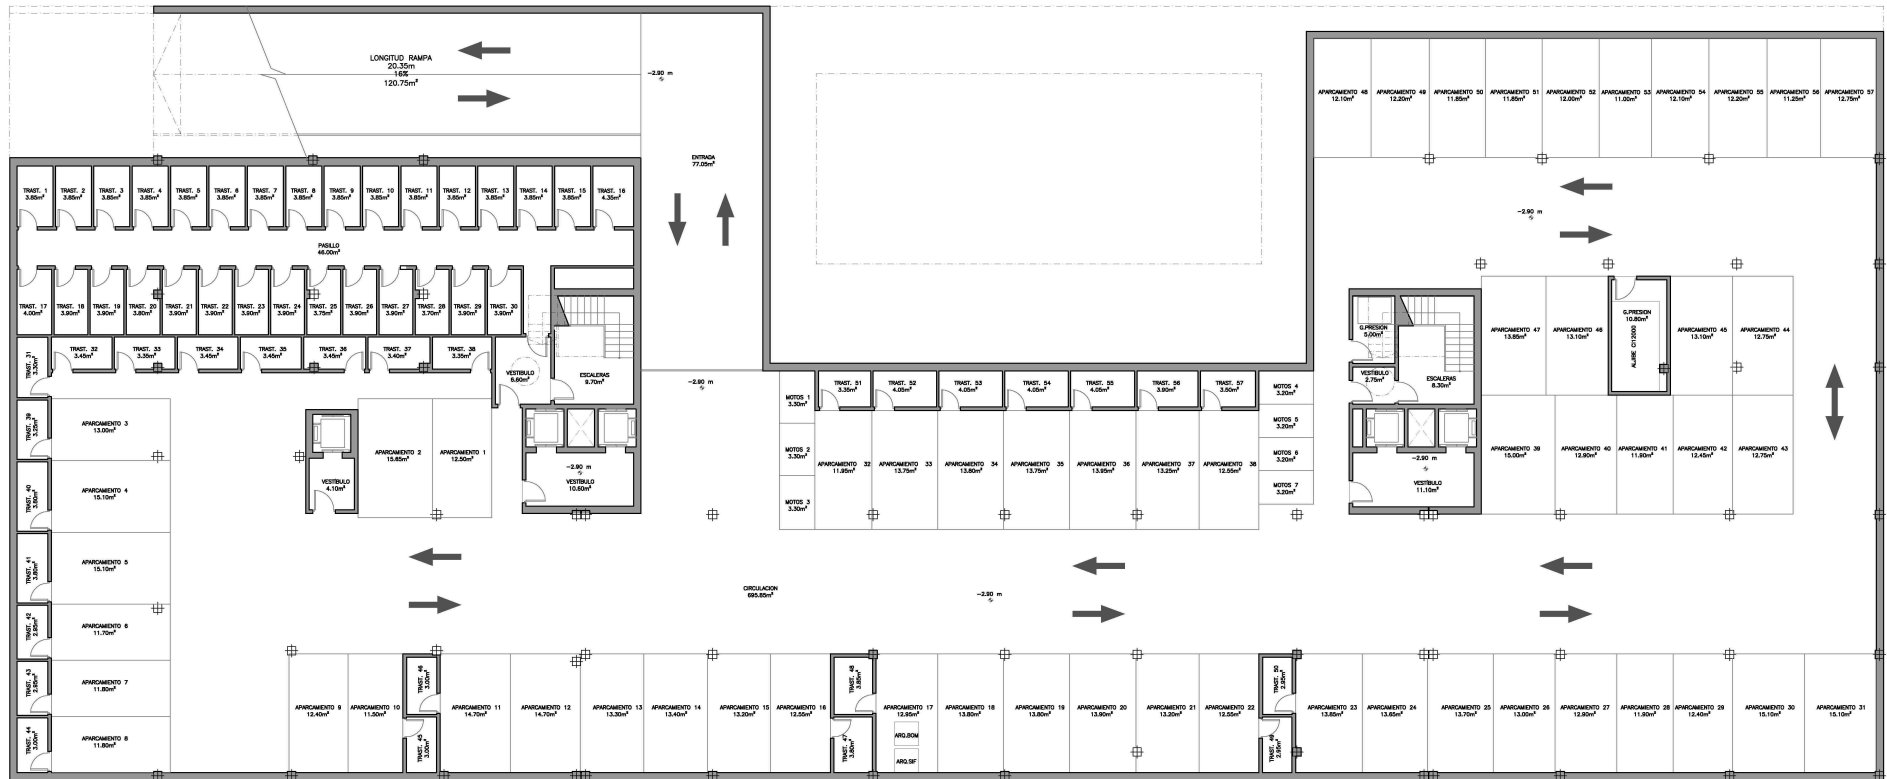

PLANTA SOTANO

SUJETO A VARIACIONES POR OBTENCION DE LICENCIA Y MODIFICACIONES TECNICAS EN PROYECTO DE EJECUCION
 DOCUMENTO INFORMATIVO SIN VALOR CONTRACTUAL
 VALIDEZ HASTA FIN DE EXISTENCIA.