


ASEMCO

COOPERATIVA DE VIVIENDAS PUENTE DE LOS NOGALES, S.C.A.

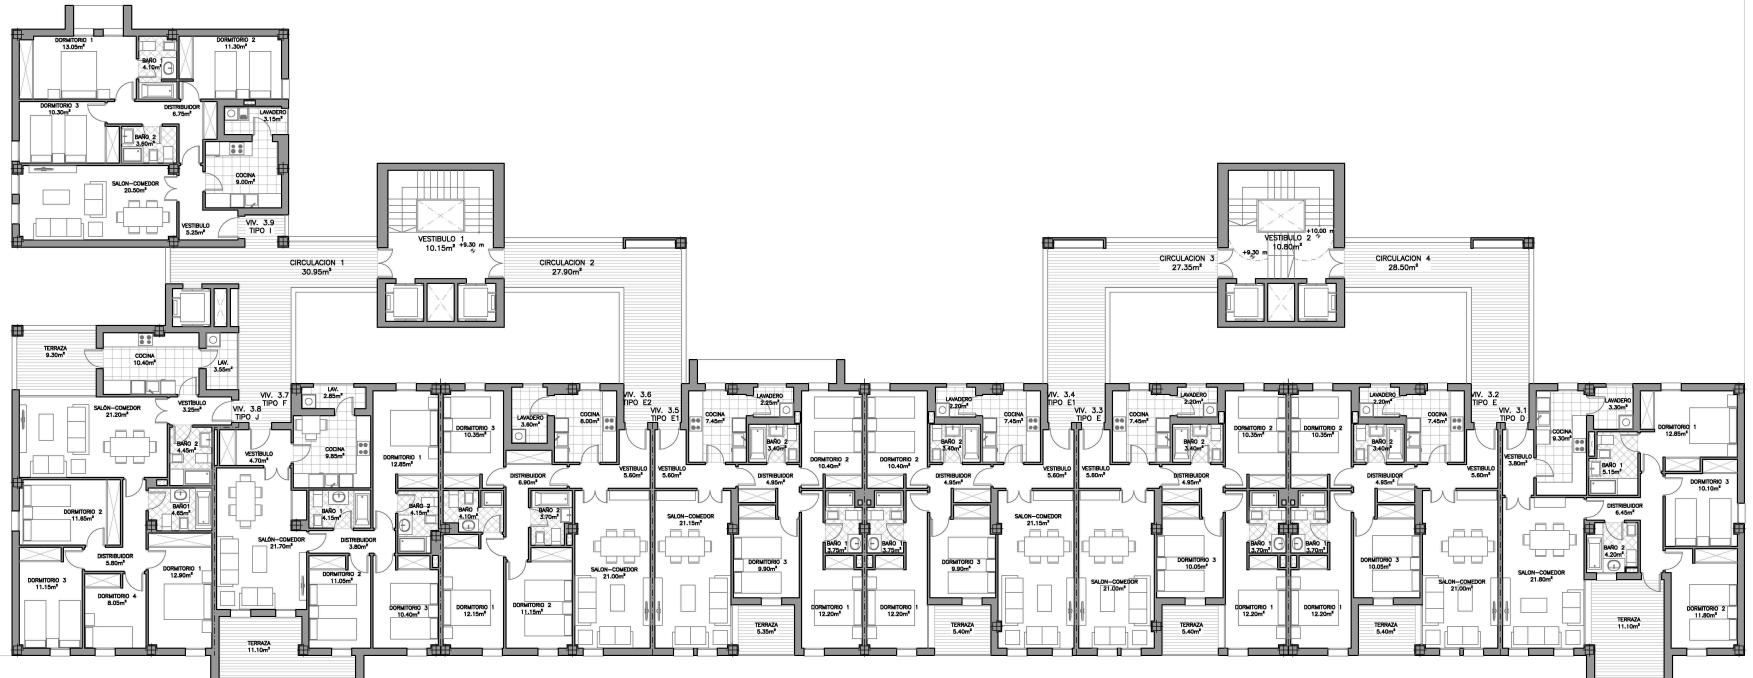

PLANTA 3

SUJETO A VARIACIONES POR OBTENCIÓN DE LICENCIA Y MODIFICACIONES TÉCNICAS EN PROYECTO DE EJECUCIÓN
DOCUMENTO INFORMATIVO SIN VALOR CONTRACTUAL
VALIDEZ HASTA FIN DE EXISTENCIA.